


Landkreis: Calw
Stadt : Bad Wildbad
Gemarkung: Wildbad

Lageplan

Zeichnerischer Teil zum Bauantrag (§ 4 LBOVVO)
Änderung des Lageplans vom 26.03.2009

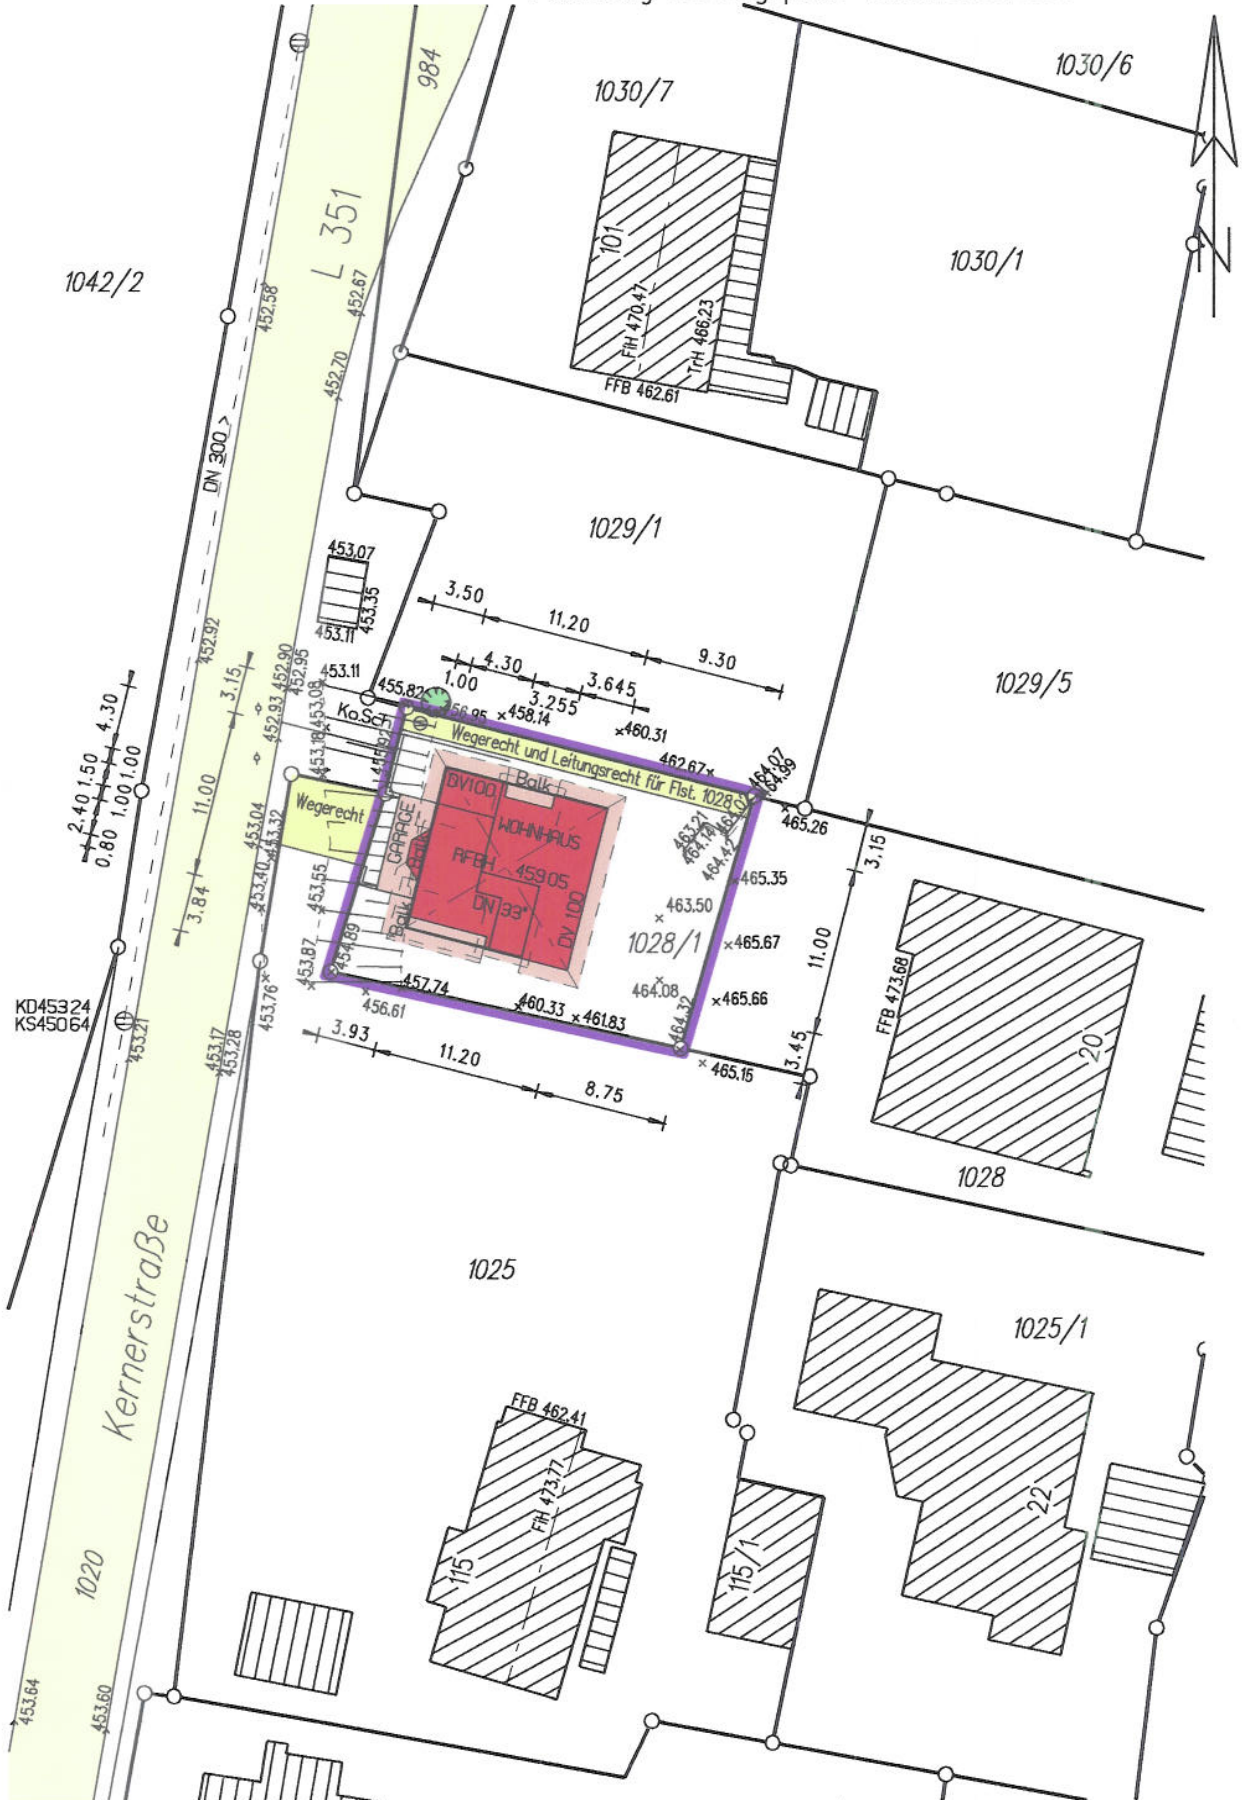

Maßstab 1:500

Für ober- und unterirdische Leitungen
wird keine Gewähr übernommen.

gefertigt: 29.04.2009

Magnard

Schöllhorn + Böhret

Vermessungsbüro
Oberdorfstraße 9, 71134 Aidlingen
Lise-Meitner-Straße 21, 72202 Nagold